


BUSTAMANTE  
**ONCE**  
BARRANCO

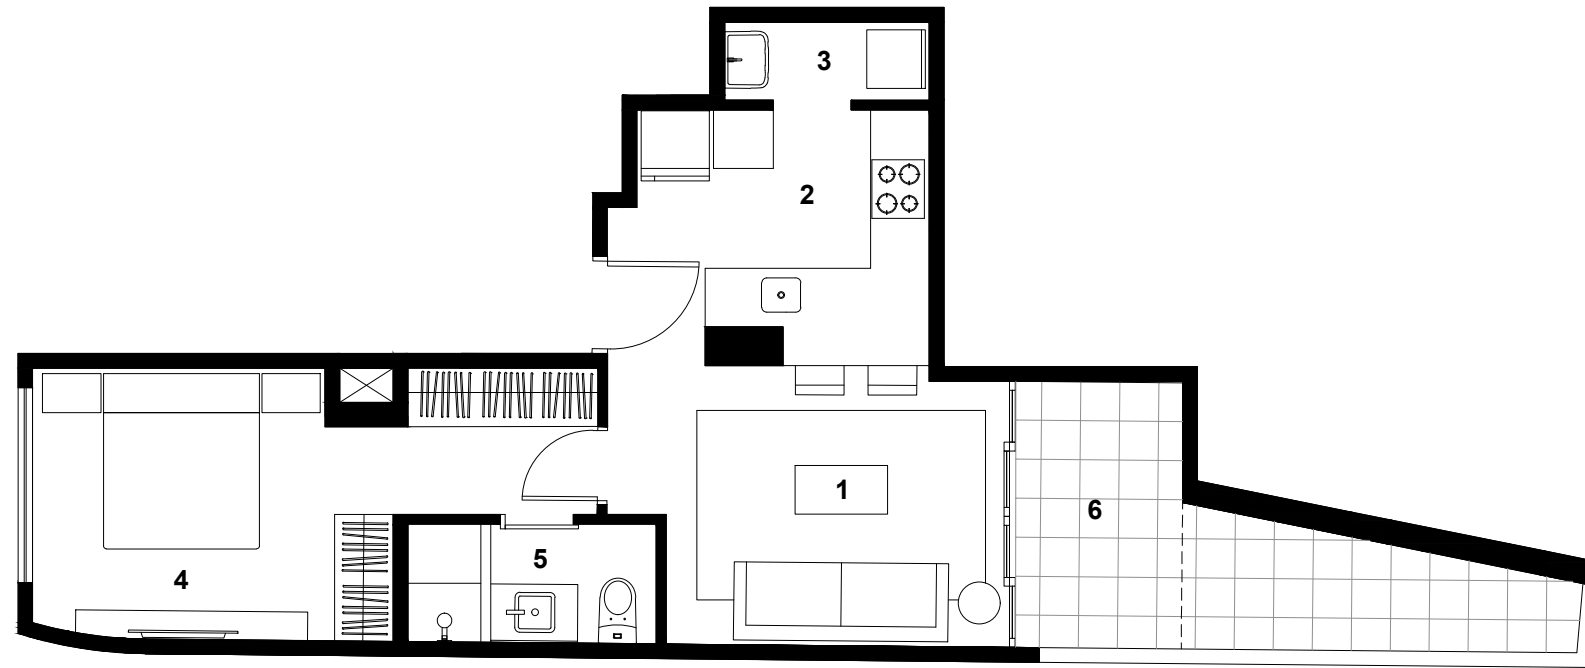

- |               |                    |                  |
|---------------|--------------------|------------------|
| 1 Sala        | 3 Centro de lavado | 5 Baño principal |
| 2 Kitchenette | 4 Dorm. principal  | 6 Terraza        |


Departamentos  
SS05

Dormitorios  
01

Área Total  
52 M<sup>2</sup>

Área Techada  
47 M<sup>2</sup>

Área sin Techar  
5 M<sup>2</sup>

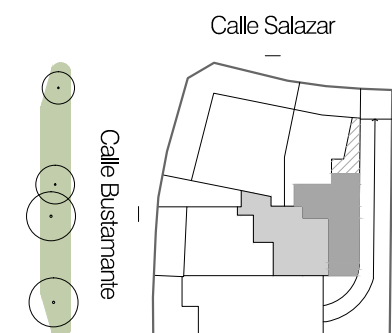

Las imágenes y dimensiones son referenciales y podrían estar sujetas a cambio.

**morada**<sup>®</sup>