


BUSTAMANTE
ONCE

BARRANCO

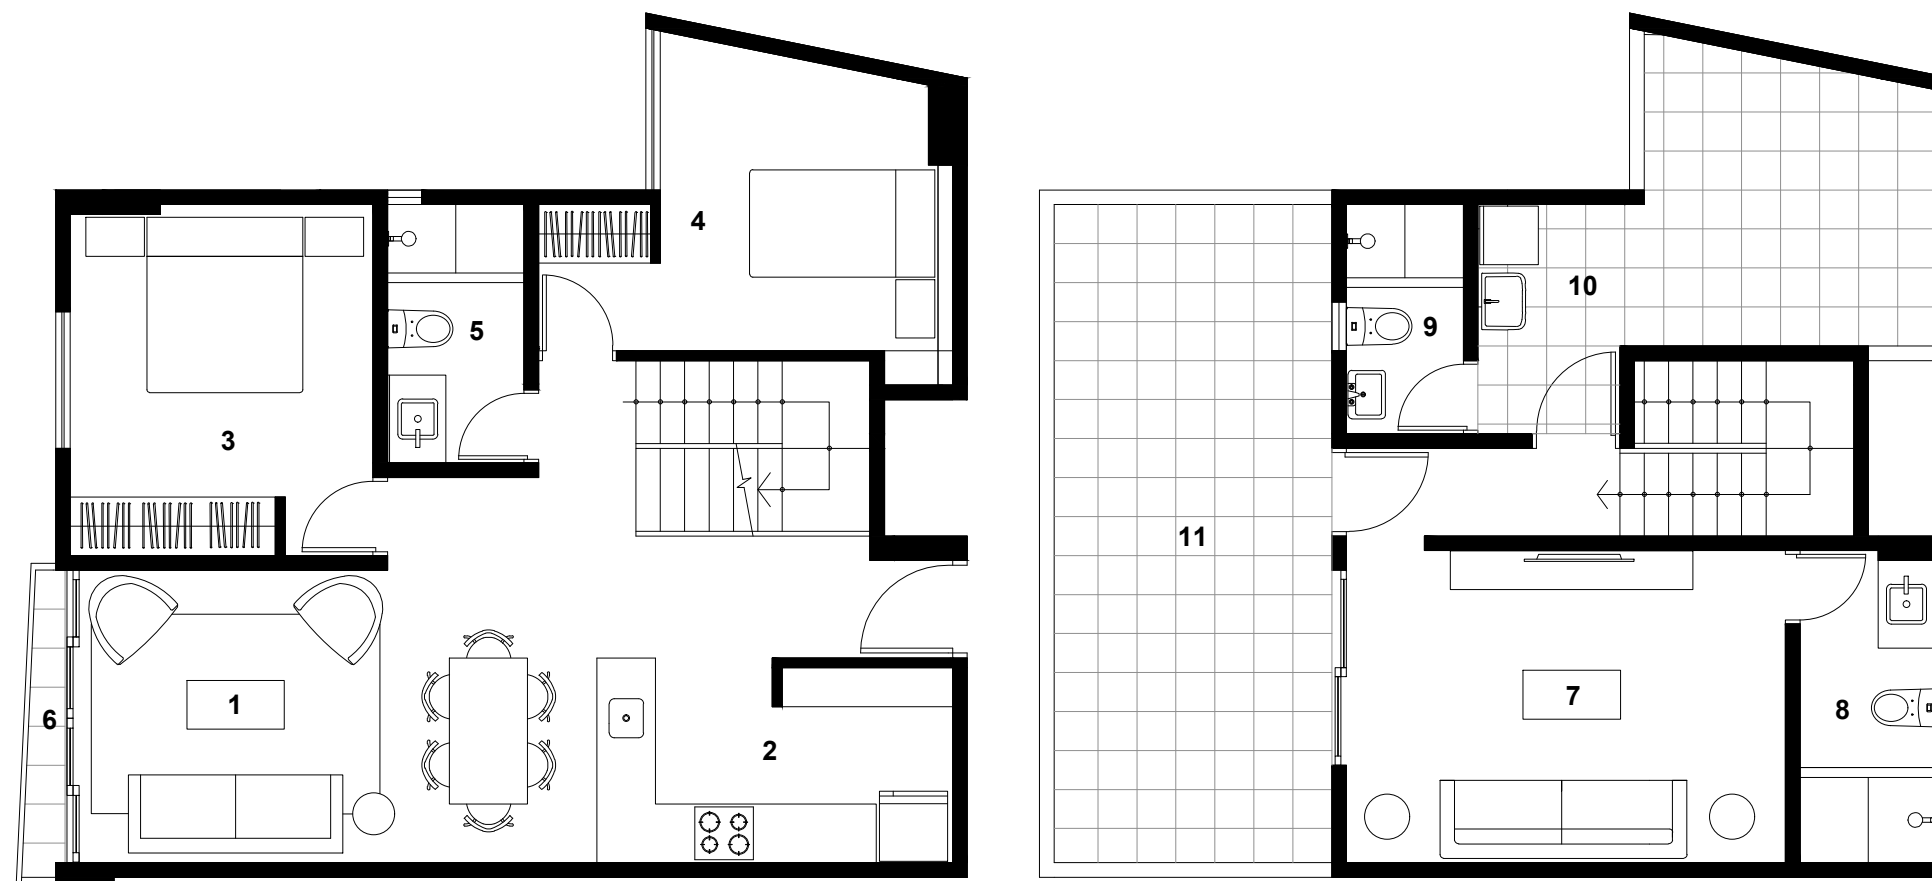

- | | | |
|--------------------------|-----------------|---------------------------|
| 1 Sala Comedor | 5 Baño 1 | 9 Baño de servicio |
| 2 Kitchenette | 6 Balcón | 10 Lavandería |
| 3 Dorm. principal | 7 Estar | 11 Terraza |
| 4 Dormitorio 2 | 8 Baño 2 | |

Las imágenes y dimensiones son referenciales y podrían estar sujetas a cambio.


Departamentos
 702

Dormitorios
 02 +

Área Total
 134 M2

Área Techada
 100 M2

Área sin Techar
 34 M2

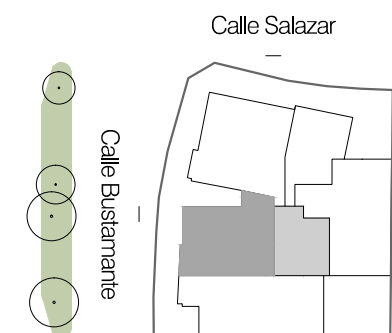

morada[®]