

EUCALIPTOS


383

San Isidro

Departamentos


601-701-801

901-1001-1101

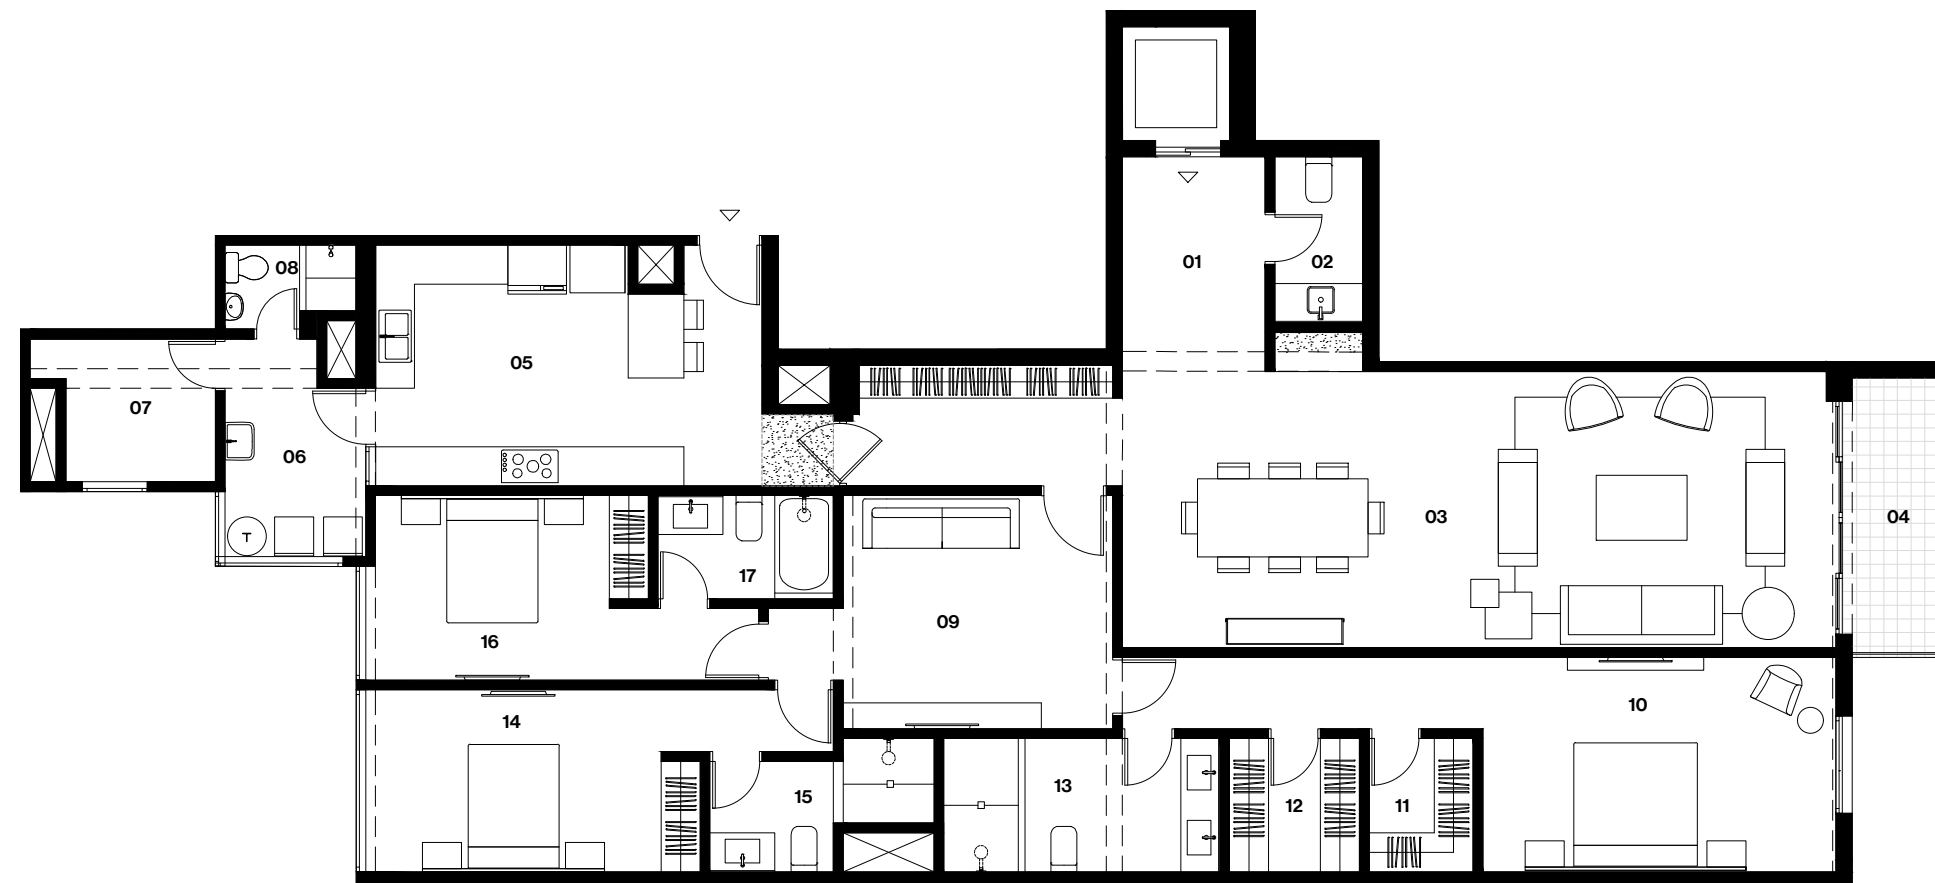

Área Total
232 m²

- | | | | | | | | |
|---|----------------|---|------------------|----|----------------------|----|--------------|
| 1 | Recibo | 6 | Lavandería | 10 | Dormitorio principal | 14 | Dormitorio 1 |
| 2 | Baño de visita | 7 | Área de servicio | 11 | Walk-in closet | 15 | Baño 1 |
| 3 | Sala Comedor | 8 | Baño de servicio | 12 | Walk-in closet | 16 | Dormitorio 2 |
| 4 | Terraza | 9 | Estar | 13 | Baño principal | 17 | Baño 2 |
| 5 | Cocina | | | | | | |

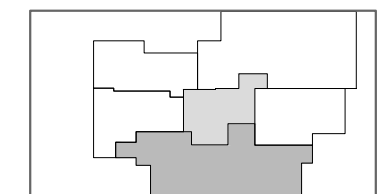

Calle Eucaliptos

Las imágenes y dimensiones son referenciales y podrían estar sujetas a cambio.

morada[®]