

EUCALIPTOS

383

San Isidro


Departamentos

203-403-603

803-1003


Área Total

254 m<sup>2</sup>

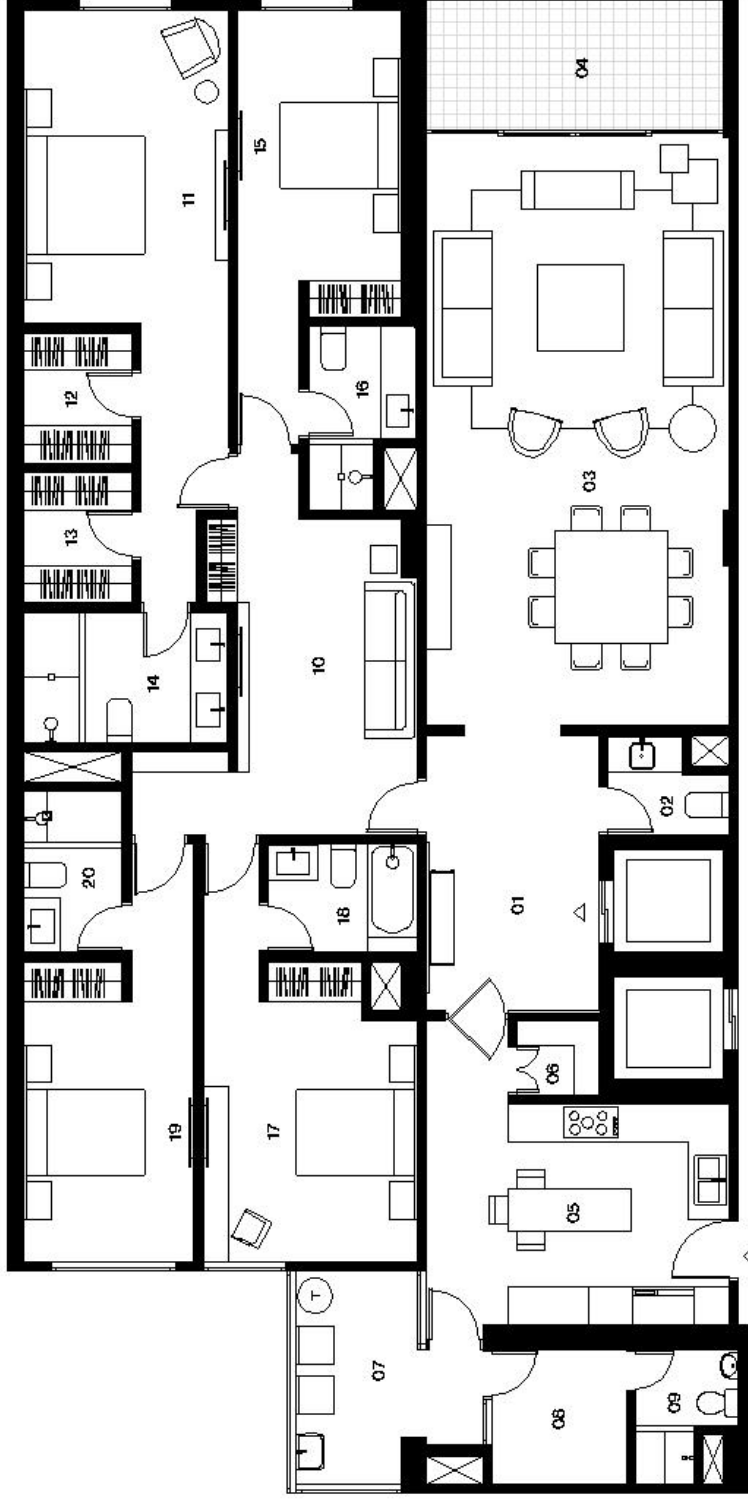

- |   |                |    |                  |    |                      |    |              |
|---|----------------|----|------------------|----|----------------------|----|--------------|
| 1 | Hocico         | 6  | Alacena          | 11 | Dormitorio principal | 16 | Baño 1       |
| 2 | Baño de visita | 7  | Lavandería       | 12 | Walk-in closet       | 17 | Dormitorio 2 |
| 3 | Sala Comedor   | 8  | Área de servicio | 13 | Walk-in closet       | 18 | Baño 2       |
| 4 | Terraza        | 9  | Baño de servicio | 14 | Baño principal       | 19 | Dormitorio 3 |
| 5 | Cocina         | 10 | Estar            | 15 | Dormitorio 1         | 20 | Baño 3       |

Calle Eucaliptos

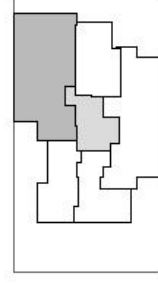

**morada**

Las imágenes y dimensiones son referenciales y podrían estar sujetas a cambio.